


資料 2

| | | | | | | | |
|--|-------|-------------|-------|-------|-----------|-----|-------|
| | TITLE | 京丹波町役場旧庁舎解体 | 工事設計図 | DATE | 2024. 03. | NO | A-104 |
| | NAME | 仮設配置図 | | SCALE | 1/200 | CHK | PLAN |
| | | | | | | DPW | 105 |

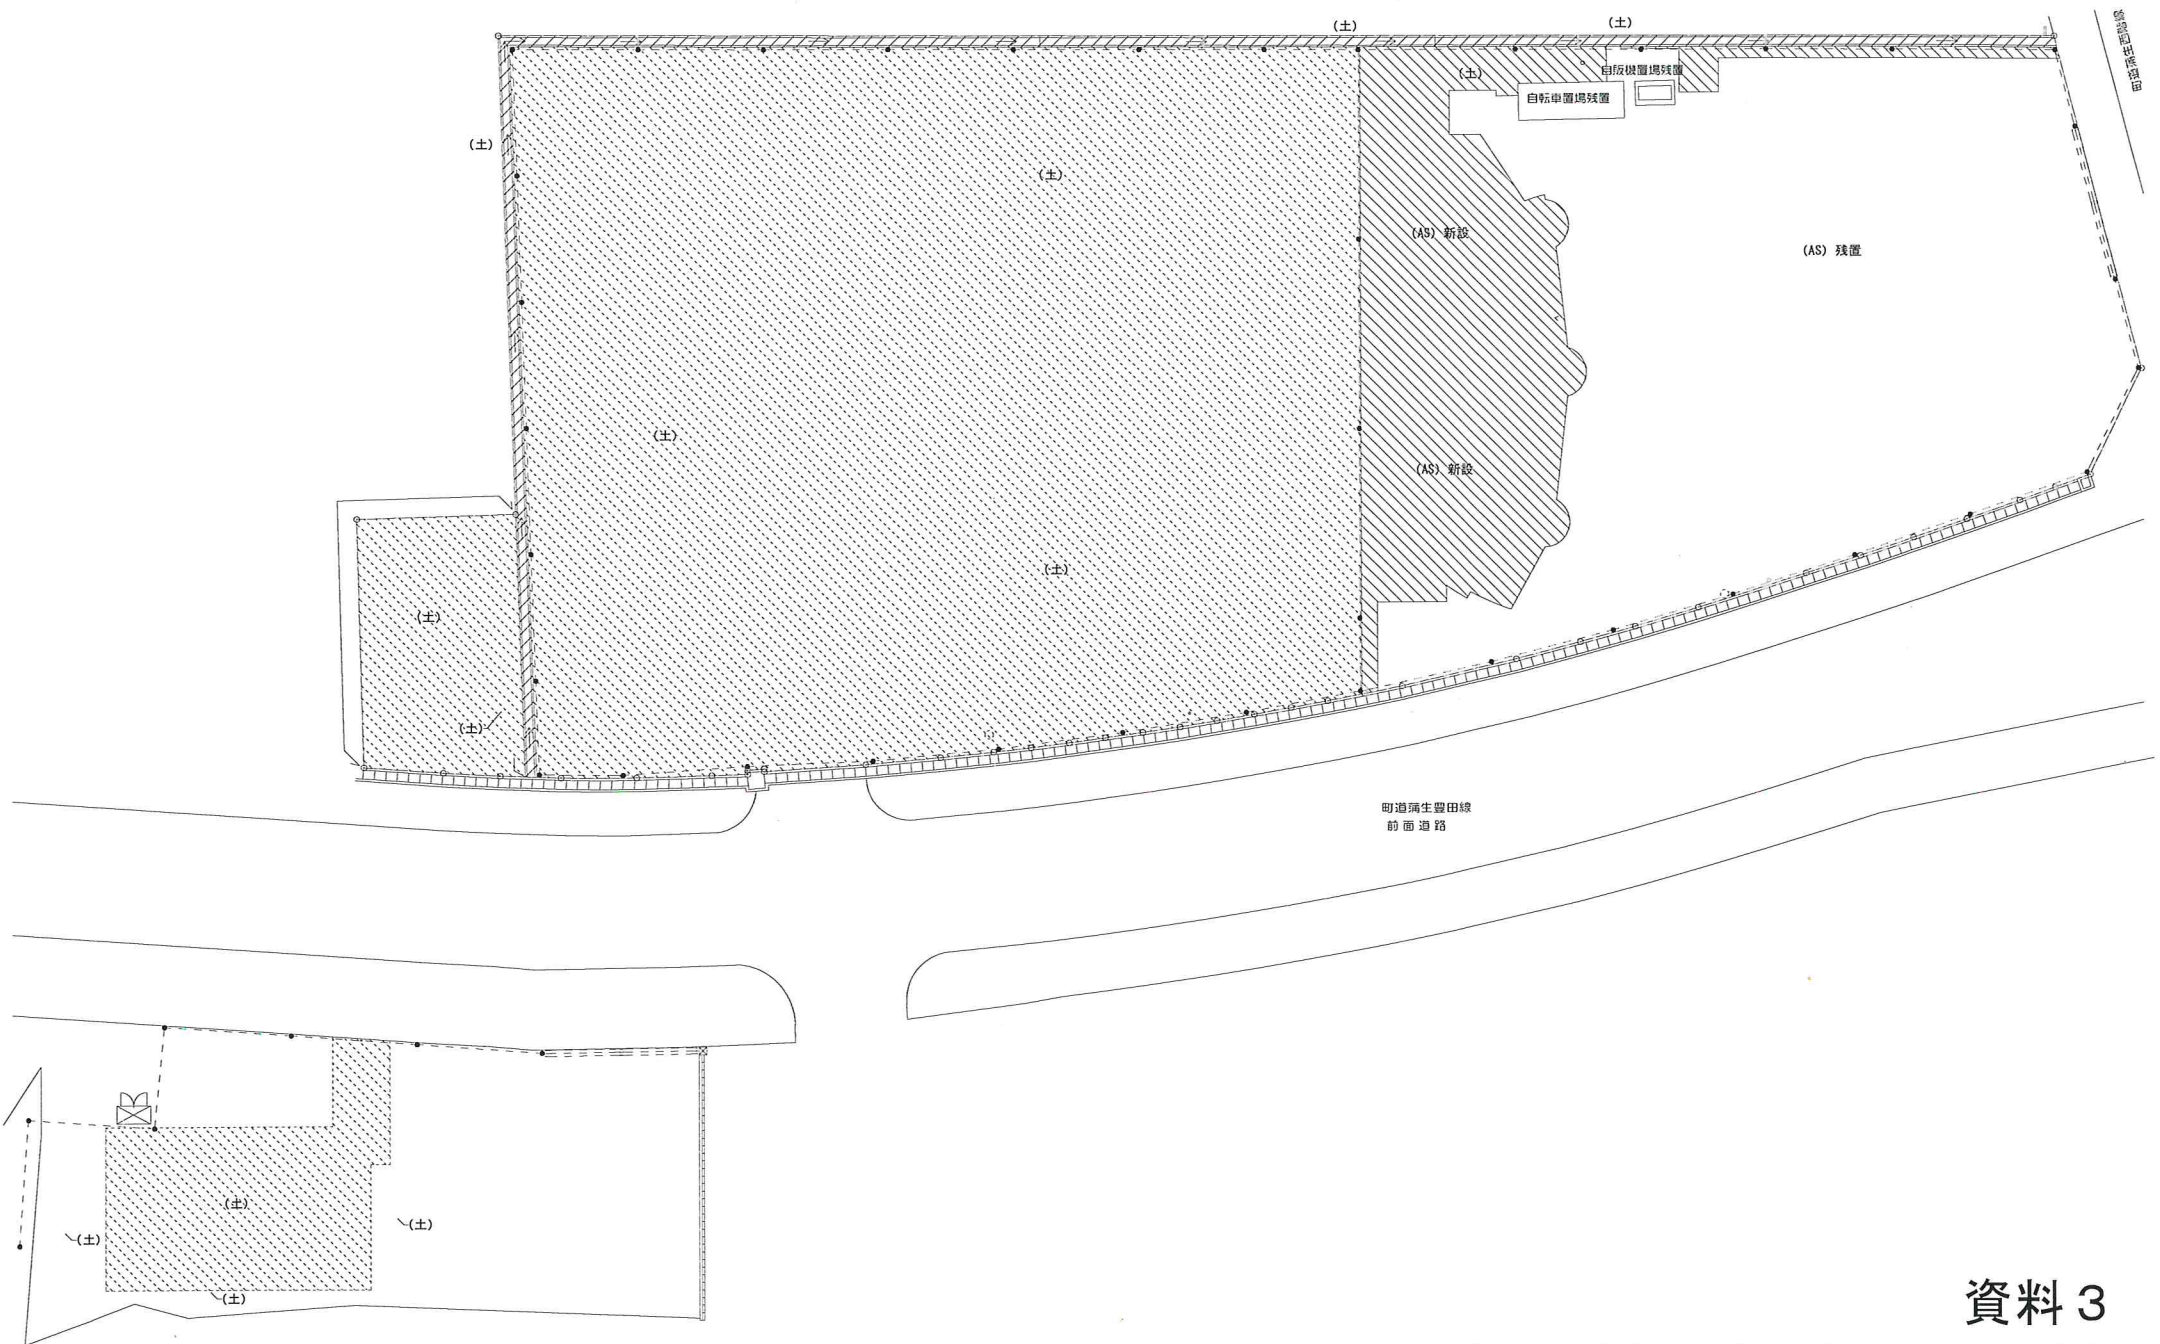

資料 3

| | | | | | | | | |
|--|--|-------------------------|--|----------------|-------|------|-----|-----------|
| | | TITLE 京丹波町役場旧庁舎解体 工事設計図 | | DATE 2024. 03. | | | | NO. A-105 |
| | | NAME 撤去後配置図 | | SCALE 1/200 | CHECK | PLAN | DPN | 105 |